
INCADRARE IN ZONA

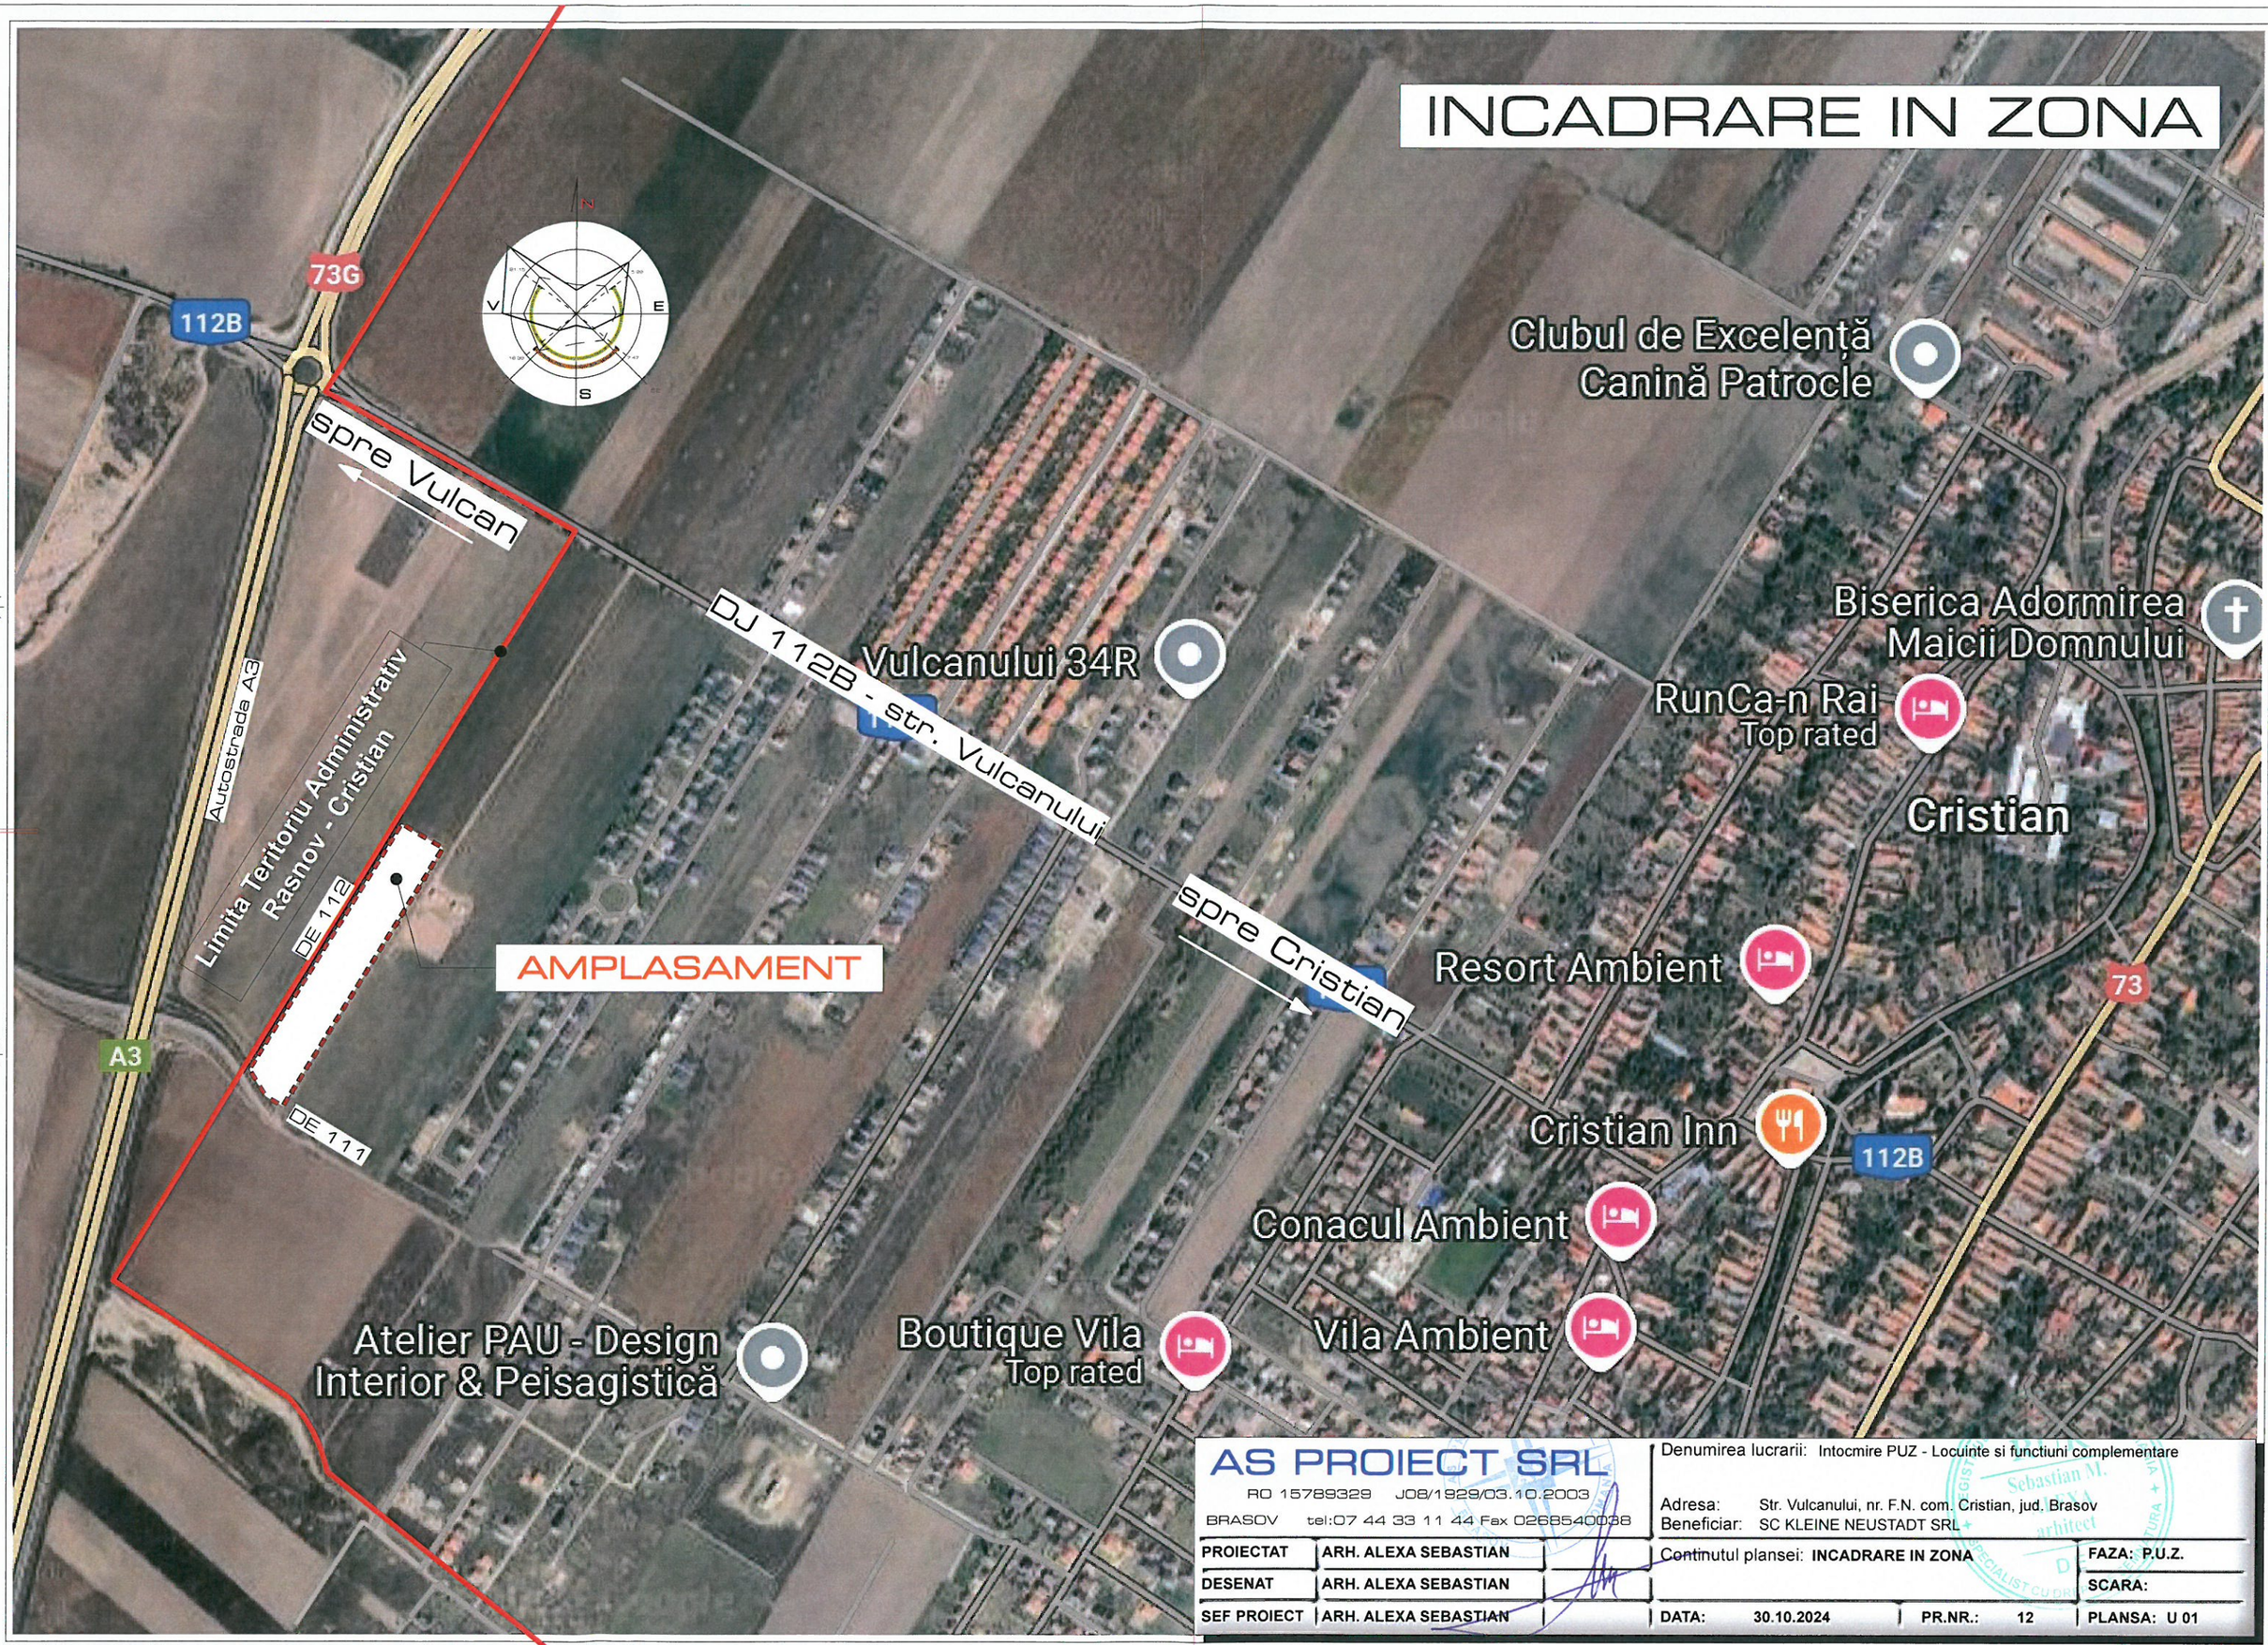

AS PROIECT SRL RO 15789329 J08/1929/03.10.2003 BRASOV tel:07 44 33 11 44 Fax 0268540038		Denumirea lucrarii: Intocmire PUZ - Locuinte si functiuni complementare Adresa: Str. Vulcanului, nr. F.N. com. Cristian, jud. Brasov Beneficiar: SC KLEINE NEUSTADT SRL	
PROIECTAT	ARH. ALEXA SEBASTIAN	Continutul plansei: **INCADRARE IN ZONA**	FAZA: P.U.Z.
DESENAT	ARH. ALEXA SEBASTIAN		SCARA:
SEF PROIECT	ARH. ALEXA SEBASTIAN	DATA: 30.10.2024 PR.NR.: 12	PLANSA: U 01