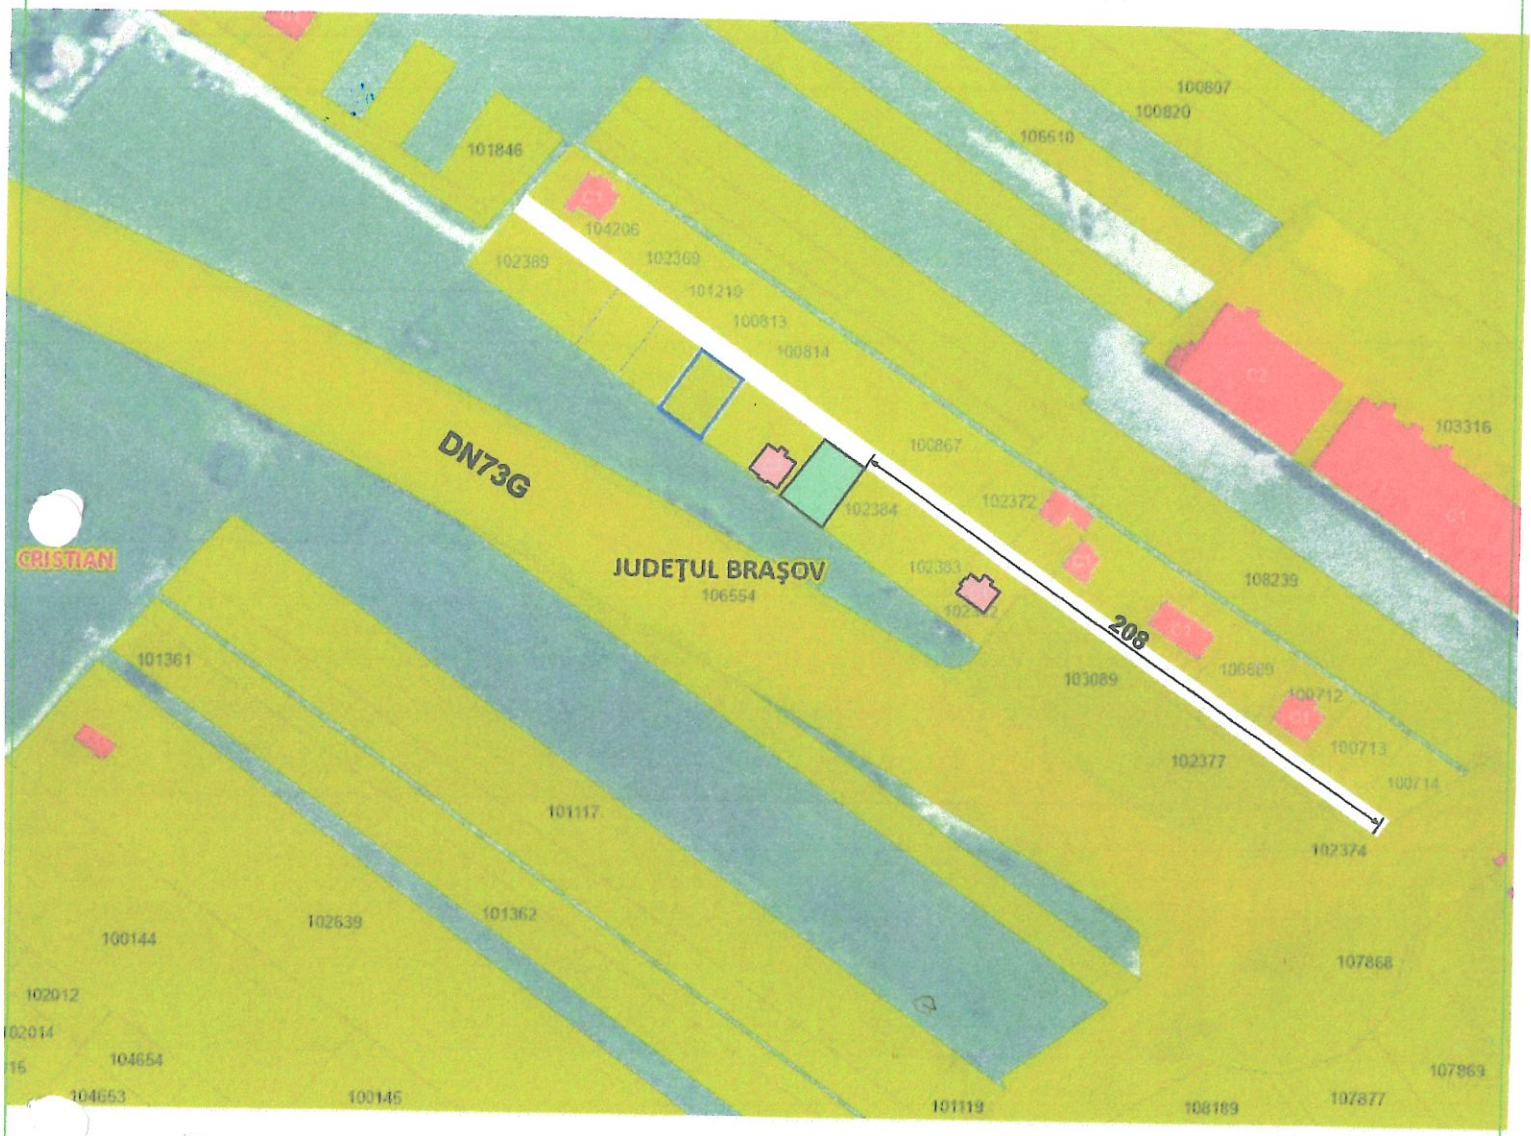


Verificator/ Expert	Nume	Semnatura	Cerinta	Referat/Expertiza Nr./Data

SC TREI ARHITECTI SRL

J08/1754/2021

PROIECTAT	ALEXA SEBASTIAN
DESENAT	ALEXA SEBASTIAN
SEF PROIECT	ALEXA SEBASTIAN

Denumirea lucrarii : ANEXA GOSPODAREASCA

Beneficiar : PASCU ALEXANDRU-CLAUDIU CRISTIAN,STR.LUNGĂ 233 H

Continutul plansei :

PLAN DE ÎNCADRARE ÎN TERITORIU

Data : iulie.2025 | PR.NR.:

FAZA **P.U.D.**

SCARA: 1:2500

PLANSA : **U00'**