


PLAN TOPOGRAFIC
Scara 1:500

Teritoriul administrativ: Cristian
Cod SIRUTA: 40900
Judet: Brasov

Nume beneficiar:
C.N.A.I.R. prin D.R.D.P. Brasov
Localitatea: Cristian

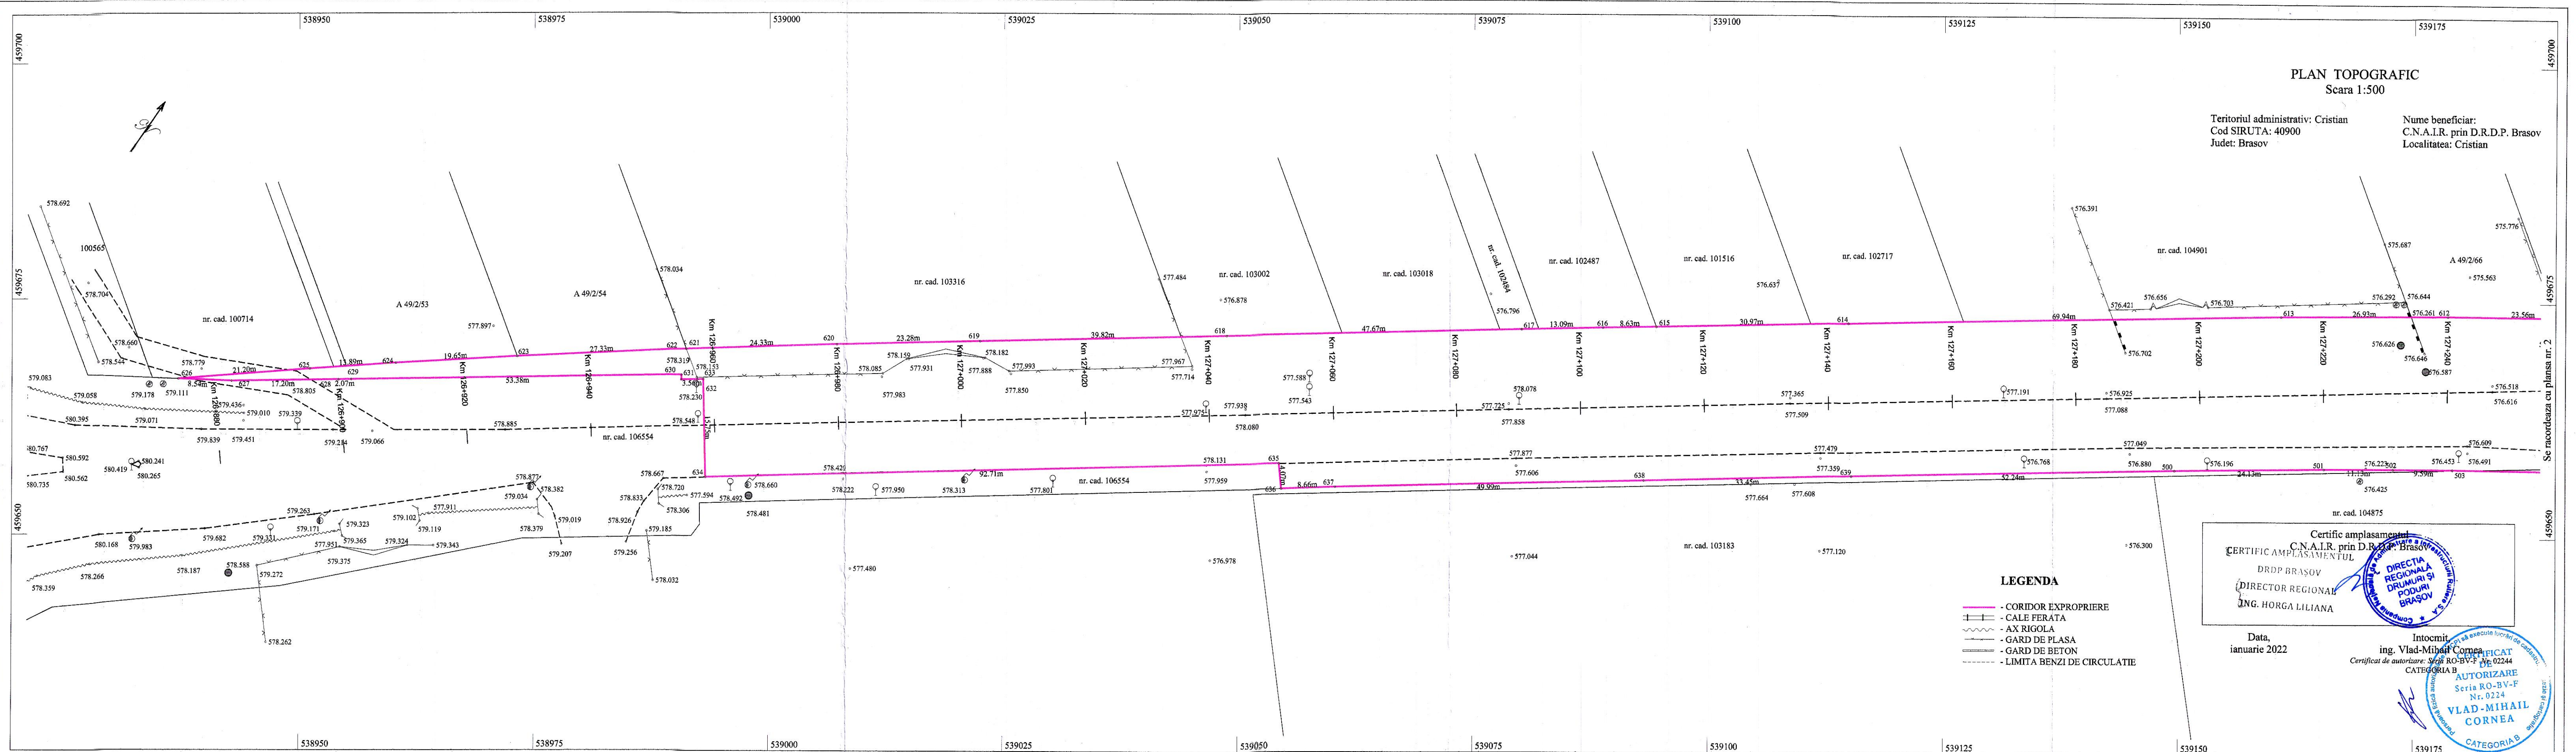

- LEGENDA**
- - CORIDOR EXPROPRIERE
 - CALE FERATA
 - AX RIGOLA
 - GARD DE PLASA
 - GARD DE BETON
 - LIMITA BENZI DE CIRCULATIE

Certific amplasament
C.N.A.I.R. prin D.R.D.P. Brasov
CERTIFIC AMPLASAMENTUL
DRDP BRASOV
DIRECTOR REGIONAL
ING. HORGA LILIANA

Data,
ianuarie 2022

Intocmit
ing. Vlad-Mihail Cornea
Certificat de autorizare: S 18 RO-BV-F-0224
CATEGORIA B
AUTORIZARE
Seria RO-BV-F
Nr. 0224
VLAD-MIHAIL
CORNEA
CATEGORIA B


planşa 1 planşa 2 planşa 3 planşa 4 planşa 5 planşa 6

CORNEA VLAD MIHAIL PFA F8/983/2020 ZARNESTI, str. G-ral Traian Mosoiu, nr. 6		Beneficiar: C.N.A.I.R. prin D.R.D.P. Brasov	Contract nr. 2/ 05.01.2022
Autorizat ANCPFI seria: RO-BV-F, nr. 0224	Scara 1:500	"MODERNIZARE DN 73 PITESTI - CAMPULUNG - BRASOV Km 13+800 - Km 42+860, Km 64+060 - Km 128+250"	Planşa 1/6
Sef proiect Ing. Cornea Vlad Mihail	Data: ianuarie 2022	UAT Cristian	

PLAN TOPOGRAFIC
Scara 1:500

Teritoriul administrativ: Cristian
Cod SIRUTA: 40900
Judet: Brasov

Nume beneficiar:
C.N.A.I.R. prin D.R.D.P. Brasov
Localitatea: Cristian

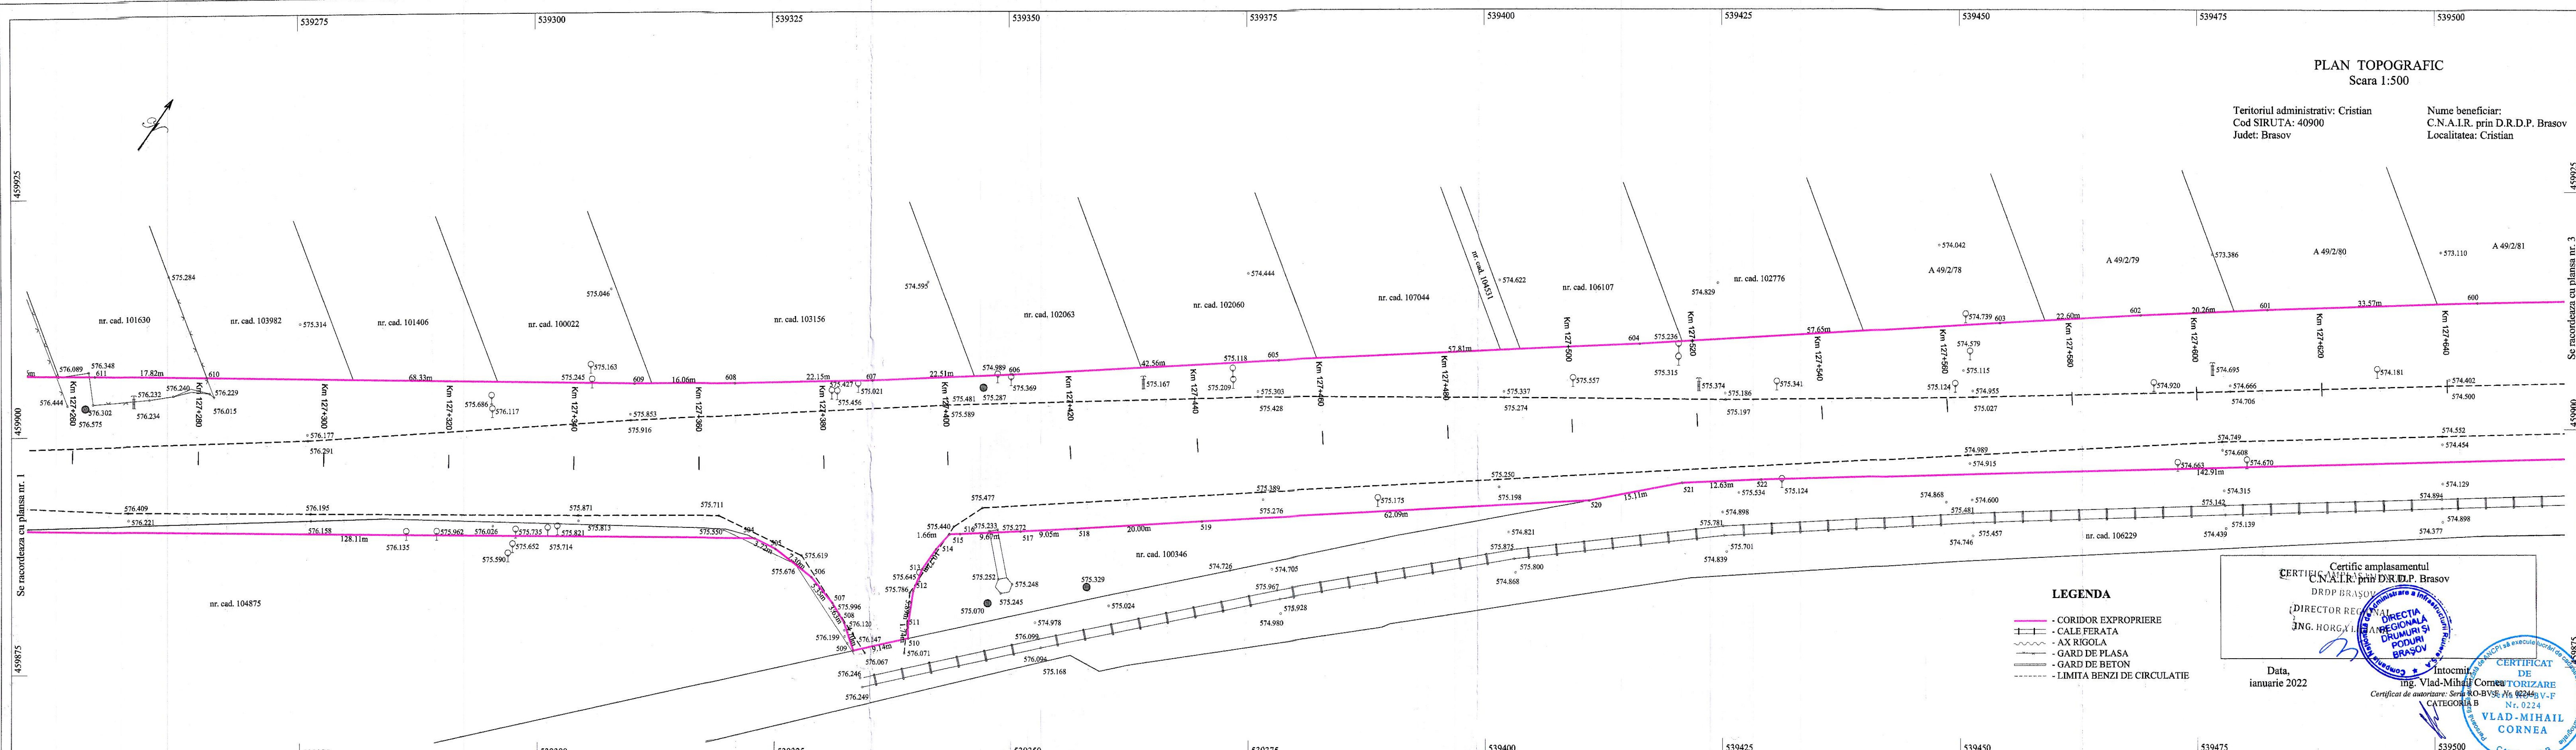

- LEGENDA**
- CORIDOR EXPROPRIERE
 - CALE FERATA
 - AX RIGOLA
 - GARD DE PLASA
 - GARD DE BETON
 - LIMITA BENZI DE CIRCULATIE


Certificat de amplasament
C.N.A.I.R. prin D.R.D.P. Brasov

DIRECTOR REGIONAL
ING. HORGHI
ING. CORNEA VLAD MIHAIL

Intocmit
ing. Vlad-Mihail Cornea

Certificat de autorizare: Seria RO-BV-F, nr. 0224
CATEGORIA B

DATA, 10 Ianuarie 2022

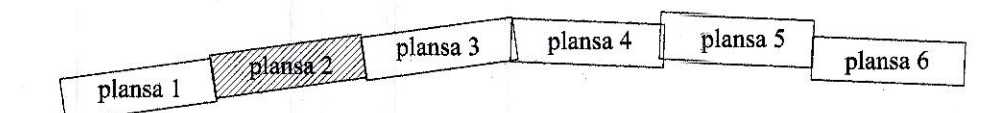


CORNEA VLAD MIHAIL PFA F8/983/2020 ZARNESTI, str. G-ral Traian Mosoiu, nr. 6		Beneficiar: C.N.A.I.R. prin D.R.D.P. Brasov	Contract nr. 2/ 05.01.2022
Autorizat ANCPi seria: RO-BV-F, nr. 0224		PLAN TOPOGRAFIC CU AMPLASAMENTUL CORIDORULUI SUPPLEMENTAR DE EXPROPRIERE pentru lucrarea	Plansa 2/6
Sef proiect Ing. Cornea Vlad Mihail	Scara 1:500 Data: ianuarie 2022	*MODERNIZARE DN 73 PITESTI - CAMPULUNG - BRASOV Km 13+800 - Km 42+860, Km 64+060 - Km 128+250*	

PLAN TOPOGRAFIC
Scara 1:500

Teritoriul administrativ: Cristian
Cod SIRUTA: 40900
Judet: Brasov

Nume beneficiar:
C.N.A.I.R. prin D.R.D.P. Brasov
Localitatea: Cristian

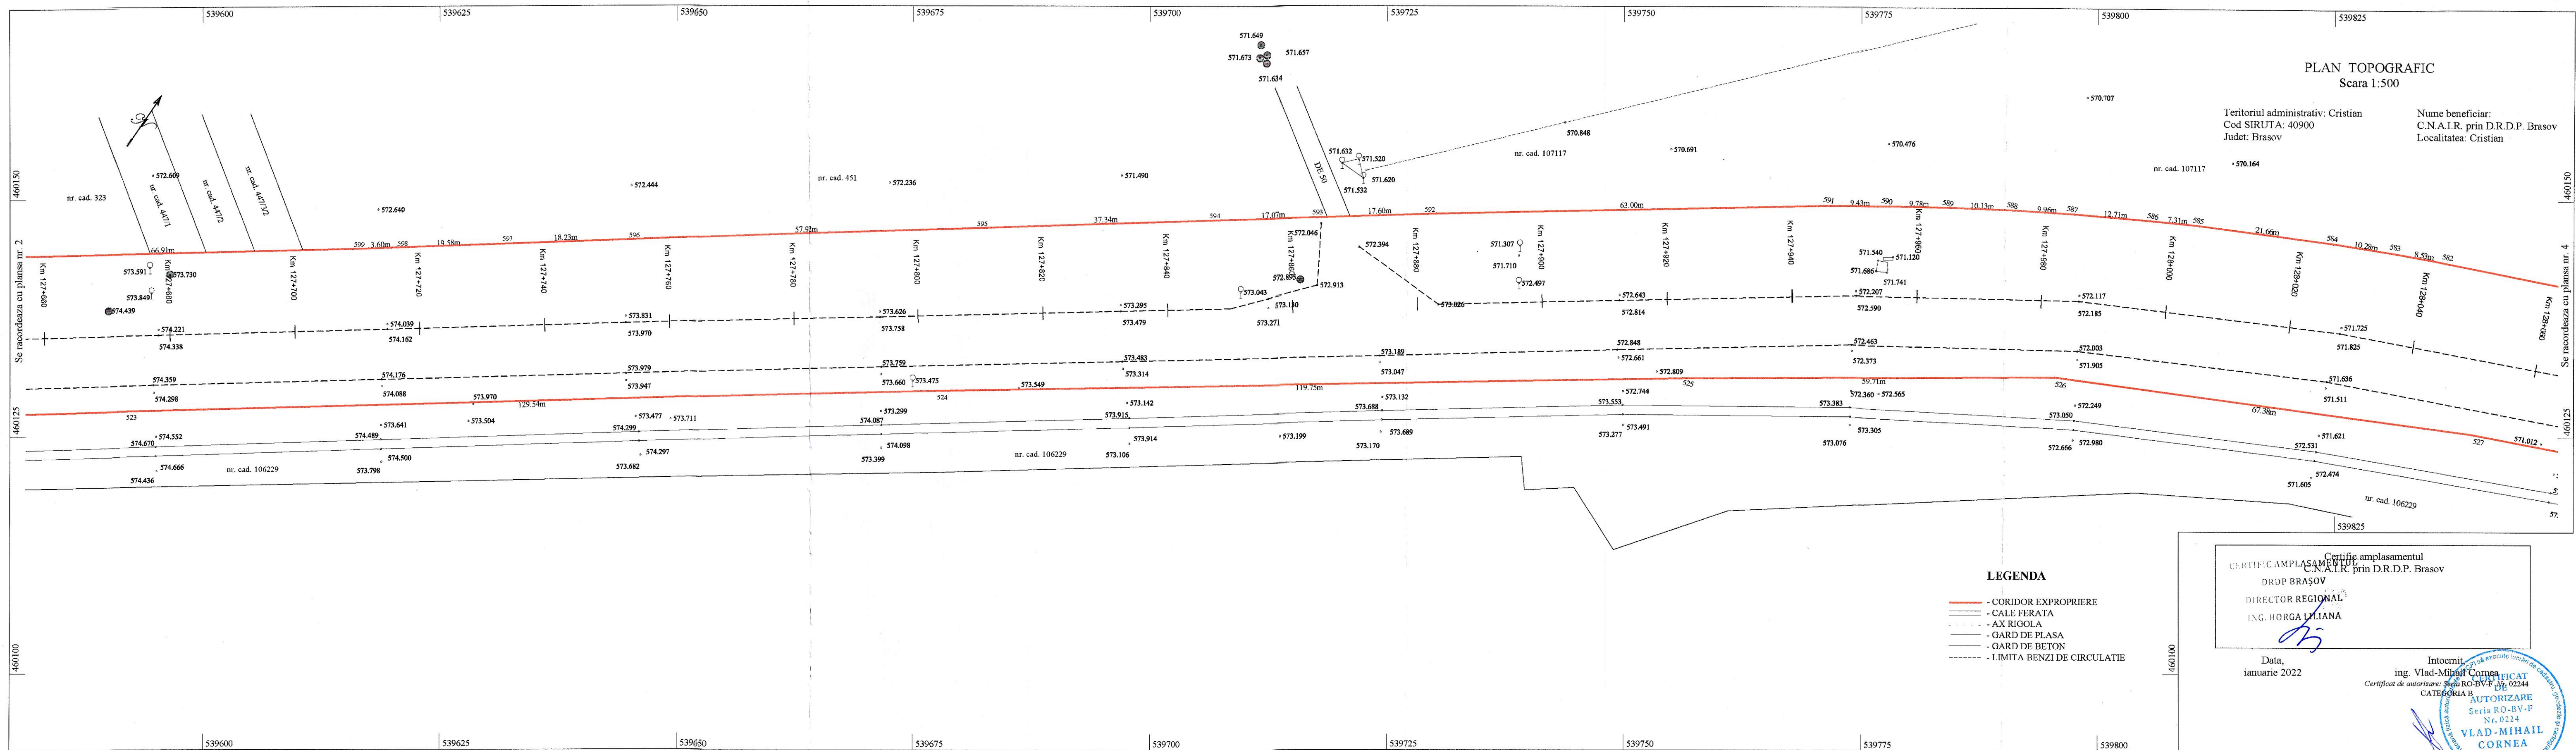

- LEGENDA**
- CORIDOR EXPROPRIERE
 - CALE FERATA
 - AX RIGOLA
 - GARD DE PLASA
 - GARD DE BETON
 - LIMITA BENZI DE CIRCULATIE

CERTIFICAT AMPLASAMENTUL
C.N.A.I.R. prin D.R.D.P. Brasov
DRDP BRASOV
DIRECTOR REGIONAL
ING. HORGA LIANA

Data,
ianuarie 2022

Intocmit
ing. Vlad-Mihail Cornea
Certificat de autorizare: Seria RO-BV-F Nr. 02244
CATEGORIA B



CORNEA VLAD MIHAIL PFA F8/983/2020 ZARNESTI, str. G-ral Traian Mosoiu, nr. 6		Beneficiar: C.N.A.I.R. prin D.R.D.P. Brasov	Contract nr. 2/ 05.01.2022
Autorizat ANCFI seria: RO-BV-F, nr. 0224	Scara 1:500	*MODERNIZARE DN 73 PITESTI - CAMPULUNG - BRASOV Km 13+800 - Km 42+860, Km 64+060 - Km 128+250*	Plansa 3/6
Sef proiect Ing. Cornea Vlad Mihail	Data: ianuarie 2022	UAT Cristian	

PLAN TOPOGRAFIC
Scara 1:500

Teritoriul administrativ: Cristian
Cod SIRUTA: 40900
Judet: Brasov

Nume beneficiar:
C.N.A.I.R. prin D.R.D.P. Brasov
Localitatea: Cristian

- LEGENDA**
- CORIDOR EXPROPRIERE
 - CALE FERATA
 - AX RIGOLA
 - GARD DE PLASA
 - GARD DE BETON
 - LIMITA BENZI DE CIRCULATIE
 - LIMITA UAT CRISTIAN/BRASOV



Certific amplasamentul
C.N.A.I.R. prin D.R.D.P. Brasov

CERTIFICAT DE AMPLASAMENT
DRDP BRASOV
DIRECTOR REGIONAL
ING. BORGHA LILIANA



Data,
ianuarie 2022

Intocmit,
ing. Vlad Mihail Cornea
Certificat de autorizare: Seria RO-BV-F, Nr. 02244

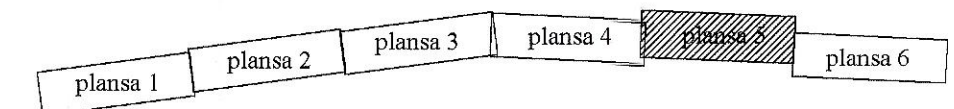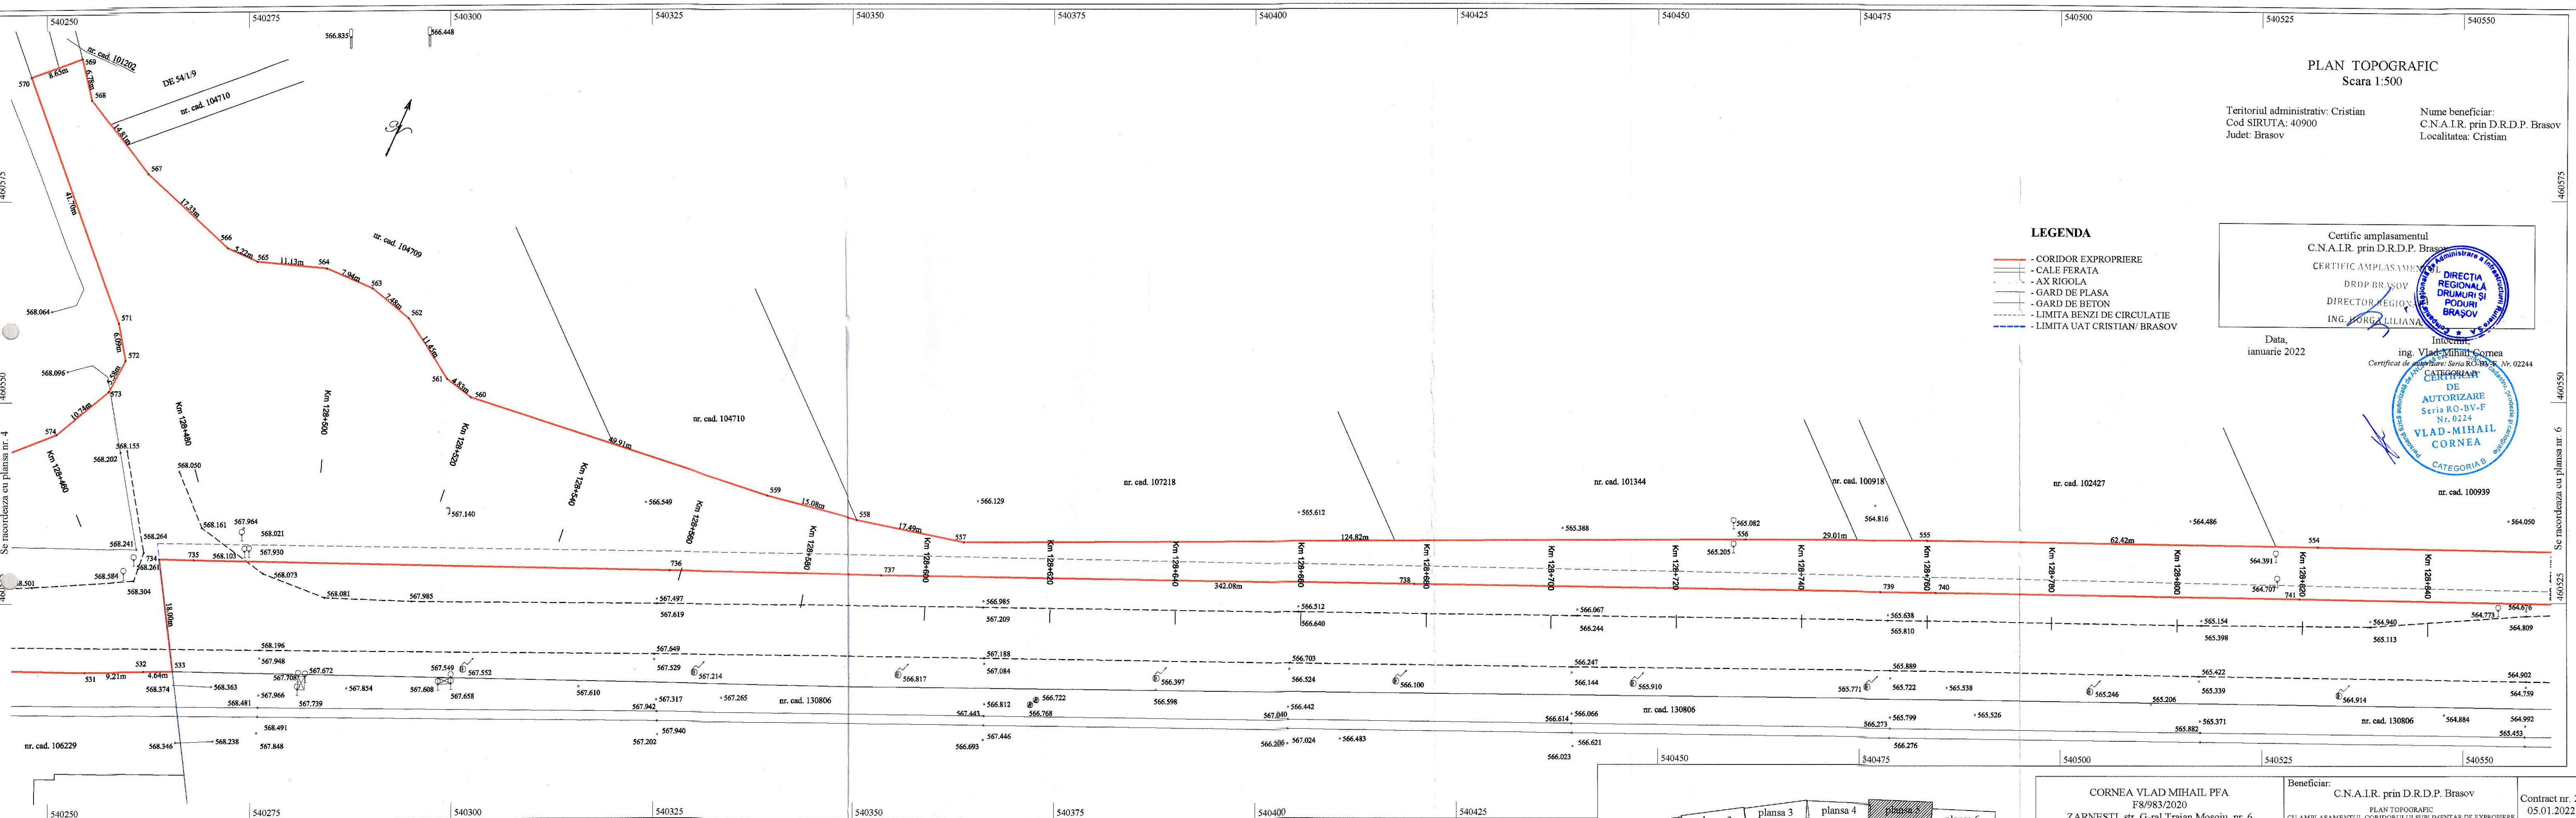

CORNEA VLAD MIHAIL PFA F8/983/2020 ZARNESTI, str. G-ral Traian Mosoiu, nr. 6		Beneficiar: C.N.A.I.R. prin D.R.D.P. Brasov PLAN TOPOGRAFIC CU AMPLASAMENTUL CORIDORULUI SUPLEMENTAR DE EXPROPRIERE pentru lucrarea	Contract nr. 2/ 05.01.2022
Autorizat ANCPi seria: RO-BV-F, nr. 0224	Scara 1:500	*MODERNIZARE DN 73 PITESTI - CAMPULUNG - BRASOV Km 13+800 - Km 42+860, Km 64+060 - Km 128+250*	Planșa 5/6
Sef proiect Ing. Cornea Vlad Mihail	Data: ianuarie 2022	UAT Cristian	

PLAN TOPOGRAFIC
Scala 1:500

Teritoriul administrativ: Cristian
Cod SIRUTA: 40900
Judet: Brasov

Nume beneficiar:
C.N.A.I.R. prin D.R.D.P. Brasov
Localitatea: Cristian

INVENTAR DE COORDONATE
Sistem de proiectie STEREO '70

Pet.	Nord (m)	Est (m)	Pet.	Nord (m)	Est (m)	Pet.	Nord (m)	Est (m)	Pet.	Nord (m)	Est (m)
500	459862.923	539180.457	738	460626.139	540433.880	569	460612.755	540205.586	607	459992.197	539324.290
501	459877.014	539200.045	739	460656.386	540501.870	570	460606.697	540199.414	608	459979.210	539306.351
502	459883.406	539209.157	740	460660.221	540509.887	571	460576.809	540228.498	609	459970.022	539293.183
503	459888.870	539217.037	741	460684.037	540562.994	572	460571.840	540232.019	610	459931.954	539236.443
504	459950.765	539323.070	742	460710.172	540621.531	573	460566.265	540231.716	611	459922.009	539221.662
505	459961.286	539326.756	743	460734.492	540675.840	574	460556.601	540227.041	612	459908.694	539202.226
506	459960.886	539334.042	542	460775.629	540767.703	575	460542.890	540213.853	613	459893.120	539180.254
507	459959.423	539339.186	543	460784.743	540758.630	576	460532.939	540200.780	614	459851.880	539123.770
508	459957.917	539342.488	544	460775.201	540736.474	577	460518.341	540173.755	615	459833.555	539098.799
509	459955.103	539346.251	545	460772.846	540737.407	578	460478.376	540084.388	616	459828.476	539091.818
510	459961.798	539352.475	546	460770.335	540737.733	579	460459.290	540040.460	617	459820.709	539081.277
511	459963.199	539351.436	547	460767.628	540737.364	580	460419.984	539951.088	618	459792.424	539042.904
512	459968.480	539348.822	548	460761.807	540722.725	581	460406.584	539920.629	619	459768.808	539010.843
513	459972.173	539348.028	549	460758.266	540712.574	582	460378.153	539856.157	620	459754.994	538992.109
514	459976.017	539348.035	550	460755.059	540703.759	583	460374.580	539848.407	621	459740.445	538972.613
515	459979.194	539348.436	551	460752.177	540696.406	584	460370.098	539839.152	622	459740.443	538972.610
516	459980.173	539349.773	552	460747.956	540686.100	585	460360.054	539819.966	623	459723.830	538950.905
517	459986.018	539357.475	553	460741.662	540671.637	586	460356.482	539813.583	624	459711.725	538935.427
518	459991.550	539364.635	554	460692.772	540562.155	587	460350.057	539802.614	625	459703.040	538924.592
519	460003.921	539380.355	555	460667.216	540505.203	588	460344.833	539794.130	626	459689.207	538908.192
520	460041.994	539429.401	556	460655.033	540478.879	589	460339.353	539785.609	627	459674.606	538915.386
521	460052.790	539439.969	557	460601.794	540365.982	590	460333.905	539777.487	628	459704.241	538929.352
522	460060.448	539450.014	558	460597.807	540348.953	591	460328.507	539769.754	629	459705.449	538931.033
523	460145.275	539565.027	559	460595.177	540334.100	592	460291.249	539718.950	630	459736.595	538974.379
524	460222.021	539669.391	560	460589.569	540284.505	593	460280.697	539704.869	631	459735.949	538974.781
525	460292.442	539766.246	561	460590.632	540279.790	594	460270.479	539691.196	632	459737.476	538976.912
526	460326.968	539814.957	562	460596.806	540270.151	595	460248.069	539661.326	633	459738.033	538977.669
527	460357.897	539874.813	563	460598.751	540262.928	596	460213.403	539614.929	634	459725.354	538987.018
528	460399.118	539965.831	564	460598.602	540254.985	597	460202.485	539600.329	635	459780.476	539061.557
529	460450.660	540081.153	565	460594.950	540244.469	598	460190.771	539584.637	636	459777.375	539064.197
530	460487.985	540165.150	566	460594.944	540239.251	599	460188.610	539581.761	637	459782.597	539071.106
531	460524.052	540247.236	567	460600.429	540222.808	600	460149.164	539527.721	638	459812.200	539111.389
532	460528.012	540255.549	568	460607.408	540209.749	601	460129.035	539500.859	639	459832.067	539138.300
533	460530.015	540259.732	563	460598.751	540262.928	602	460116.709	539484.779			
734	460545.340	540250.296	564	460598.602	540254.985	603	460102.779	539466.984			
735	460547.546	540255.362	565	460594.950	540244.469	604	460067.071	539421.722			
736	460577.855	540324.961	566	460594.944	540239.251	605	460031.956	539375.793			
737	460591.483	540356.256	567	460600.429	540222.808	606	460005.780	539342.237			

Suprafata masurata = 45979 mp
Suprafata din act = 45979 mp

LEGENDA

- CORIDOR EXPROPRIERE
- CALE FERATA
- AX RIGOLA
- GARD DE PLASA
- GARD DE BETON
- LIMITA BENZI DE CIRCULATIE
- LIMITA UAT CRISTIAN/ BRASOV

CERTIFICAT de autorizare
C.N.A.I.R. prin D.R.D.P. Brasov
DRDP BRASOV

DIRECTOR REGIONAL
ING. HORGAVAN



DIRECTIA REGIONALA
DRUMURI SI
PODURI
BRASOV

Data, 05.01.2022

Intocmit de
ing. Vlad-Mihail Cornea

Certificat de autorizare: Seria RO-BV-F, Nr. 0224
CATEGORIA B

CERTIFICAT DE AUTORIZARE
RO-BV-F, Nr. 0224
VLAD-MIHAIL CORNEA
CATEGORIA B

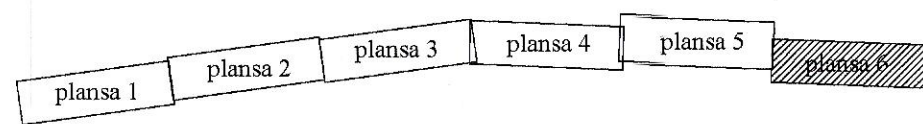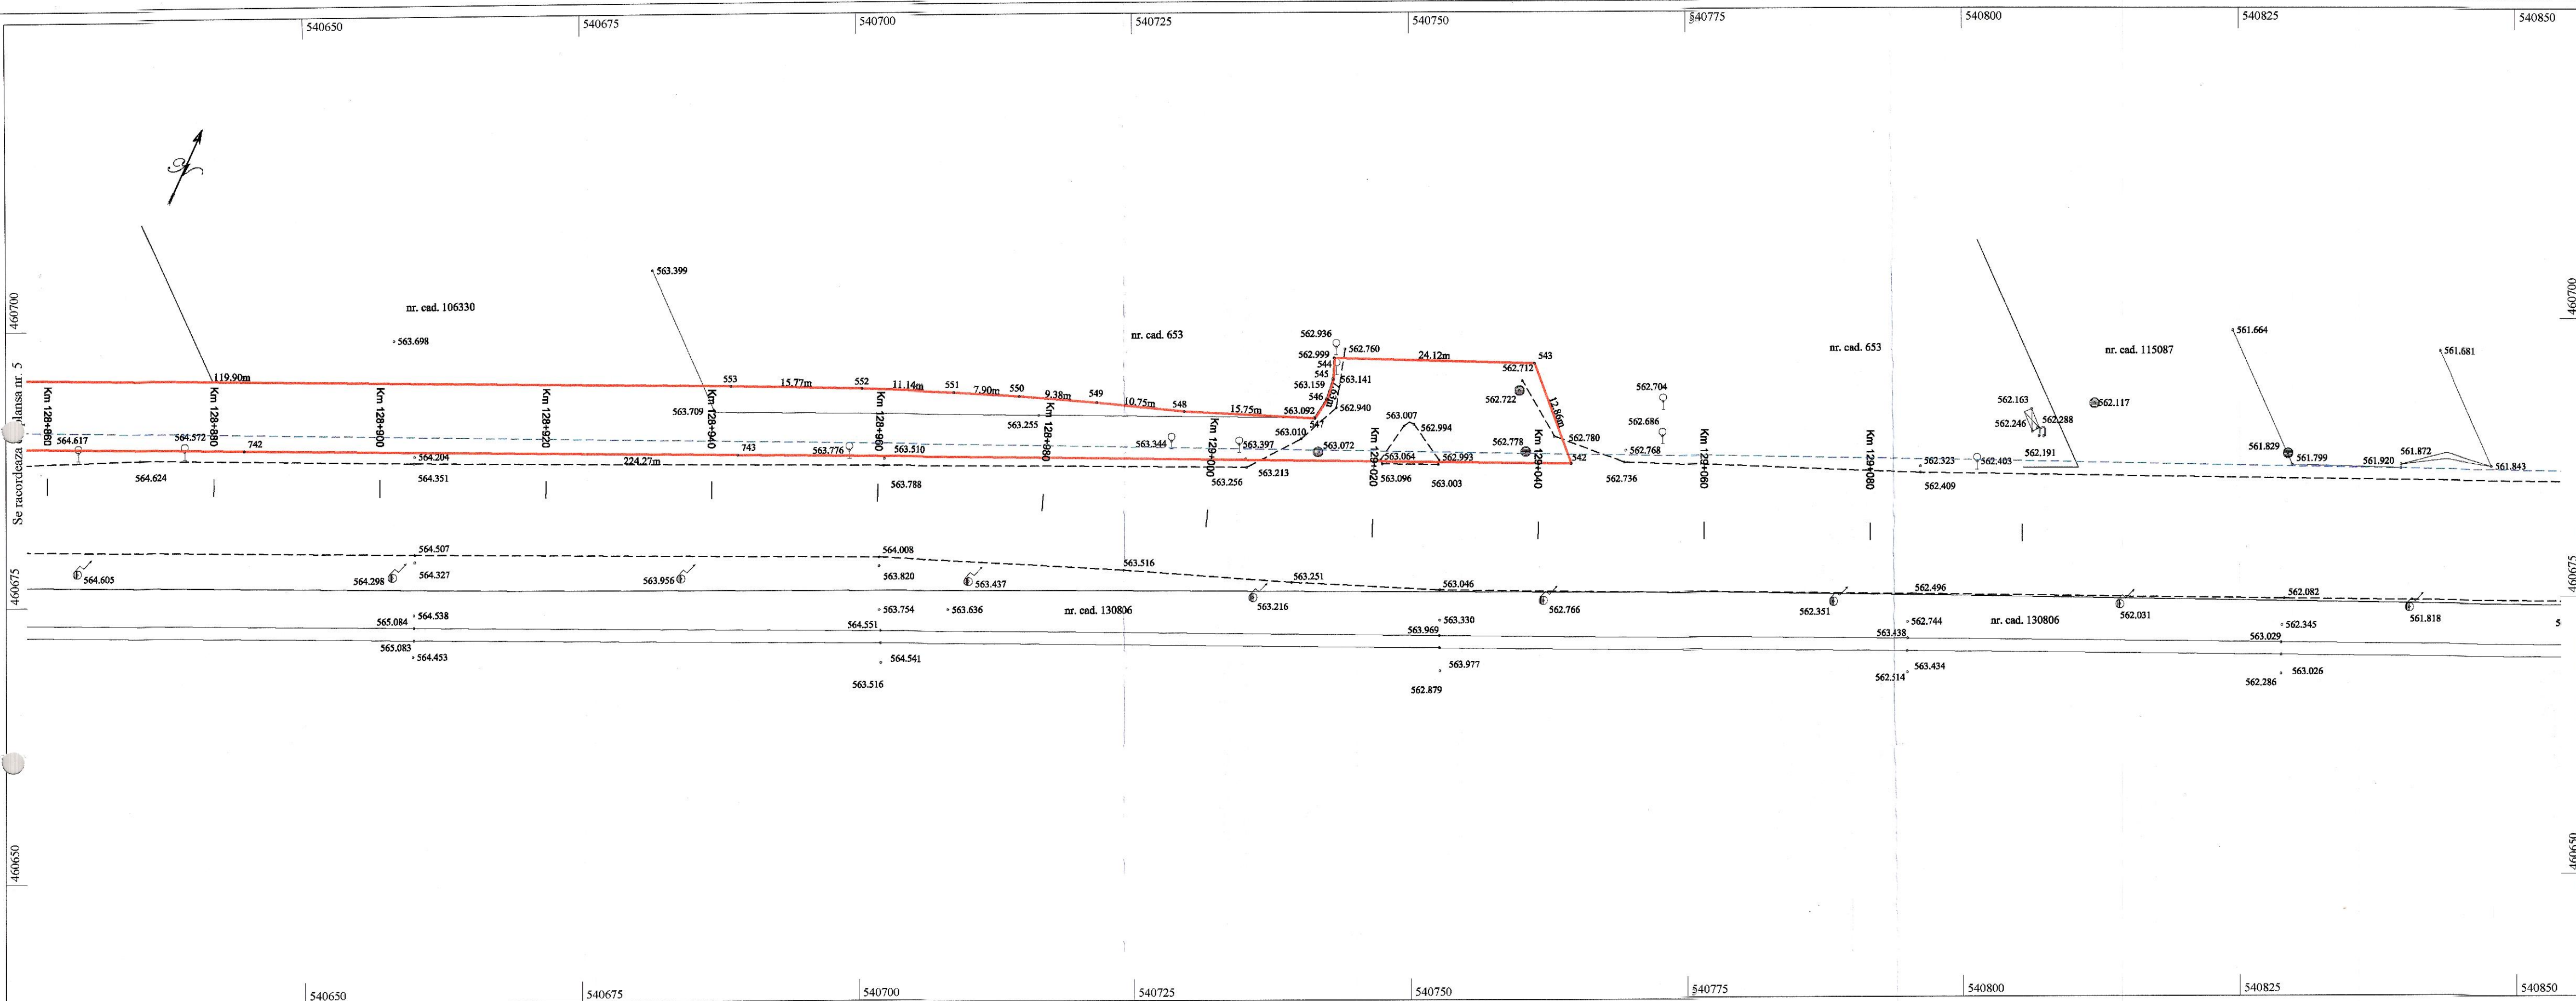

CORNEA VLAD MIHAIL PFA F8/983/2020 ZARNESTI, str. G-ral Traian Mosoiciu, nr. 6		Beneficiar: C.N.A.I.R. prin D.R.D.P. Brasov PLAN TOPOGRAFIC CU AMPLASAMENTUL CORIDORULUI SUPPLEMENTAR DE EXPROPRIERE pentru lucrarea	Contract nr. 2/ 05.01.2022
Autorizat ANCPi seria: RO-BV-F, nr. 0224	Scala 1:500	"MODERNIZARE DN 73 PITESTI - CAMPULUNG - BRASOV" Km 13+800 - Km 42+860, Km 64+060 - Km 128+250"	Planșa 6/6
Sef proiect Ing. Cornea Vlad Mihail	Data: ianuarie 2022	UAT Cristian	