
Anexa nr. 31

PLAN PARCELAR - SPRE PUBLICARE

Scara 1:2000

UAT BRAȘOV PARCELA P 2236/1 Tarla 245

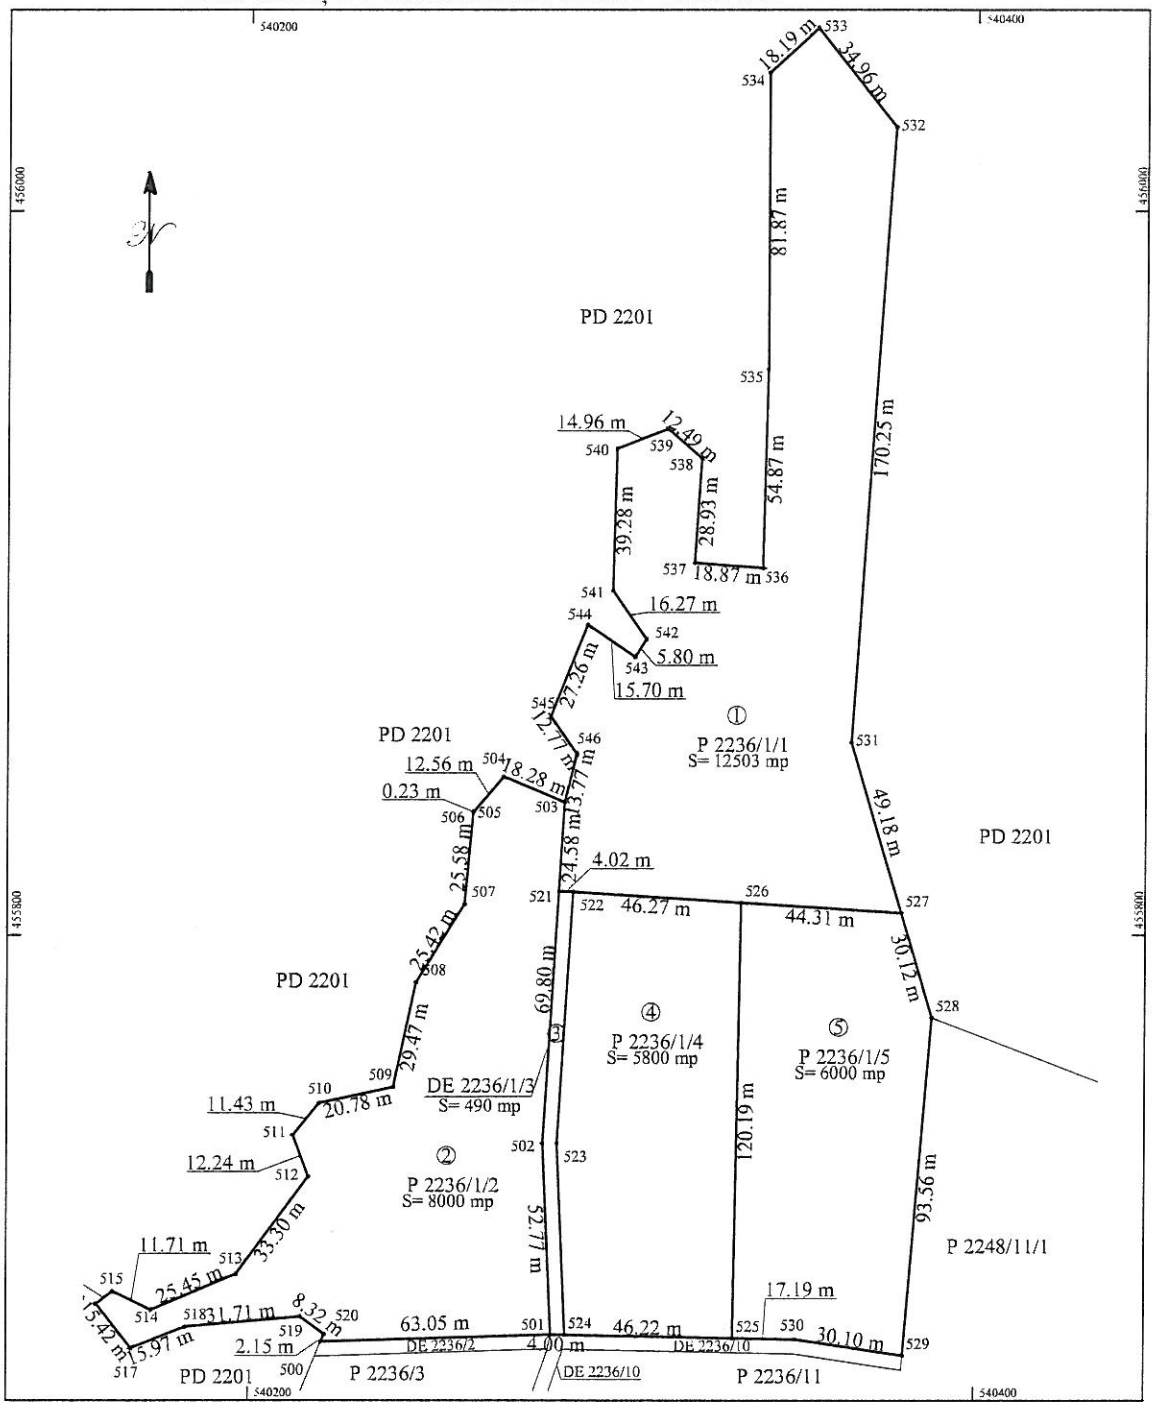

Nr.crt.	Nr.cadastral atribuit
1	
2	
3	
4	
5	

VIZAT,
COMISIA LOCALA DE FOND FUNCIAR CRISTIAN
Președintele comisiei:
Gicu Cojocaru

Data 16.10.2025
Ștampila

ROMANIA JUDEȚUL BRASOV COMUNA CRISTIAN

Andreea Zbarcea 2025.12.02 15:33:26+02'00'

Stanciu Gabriela-Lorena Digitally signed by Stanciu Gabriela-Lorena Date: 2025.12.02 15:15:13 +02'00'

Coja Corina Digitally signed by Coja Corina Date: 2025.12.02 15:43:40 +02'00'

Executant:
Ing. Marilena Vîlcu
Semnătura și ștampila
Data 16.10.25

CERTIFICAT DE AUTORIZARE Seria RO-B-F, Nr. 0506 Categoria A VÎLCU MARILENA

VILCU MARILENA
ANCPI: A, B, 0506
2025.10.23 16:08:08 +03'00'

Se confirmă suprafața din măsurători și introducerea imobilului în baza de date
Semnătura și data
Ștampila O.C.P.I.

Valabil doar însoțit de TABELUL PARCELAR (spre publicare)