
-PLAN TOPOGRAFIC-

Com. Cristian- intravilan

Scara 1:500

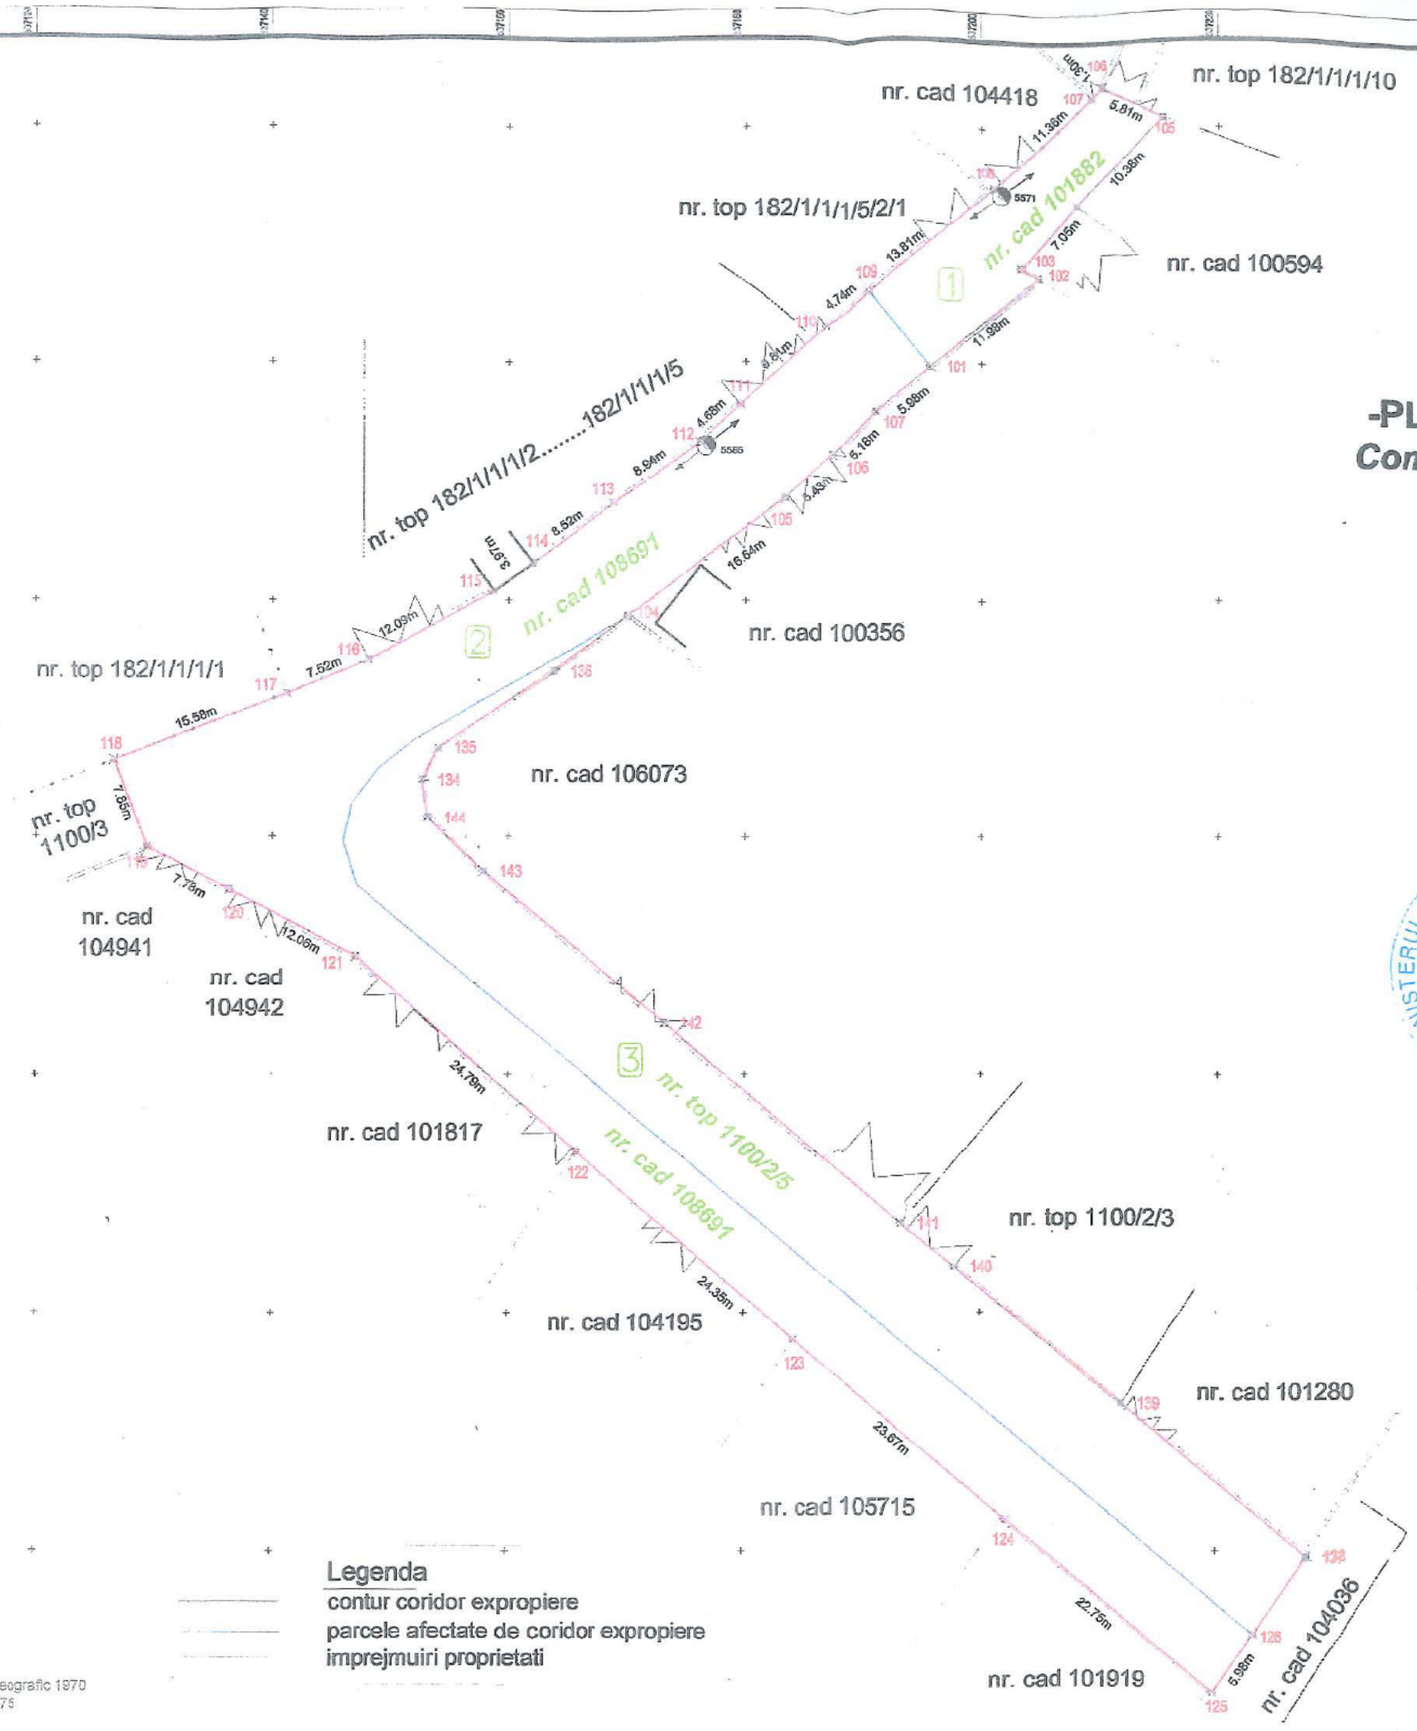

INVENTAR DE COORDONATE CORIDOR EXPROPIERE

Nr. Pct.	Coordonate pct.de contur	
	X [m]	Y [m]
134	458084.783	537152.684
135	458087.497	537154.047
136	458093.916	537163.743
104	458098.634	537170.019
105	458108.632	537183.320
106	458112.305	537187.323
107	458115.900	537191.056
101	458119.705	537195.663
102	458127.453	537204.795
103	458128.200	537203.420
104	458133.513	537206.060
105	458140.917	537215.342
106	458143.654	537210.218
107	458142.740	537209.290
108	458134.669	537201.105
109	458126.072	537190.462
110	458123.069	537186.789
111	458118.478	537178.529
112	458113.289	537176.103
113	458108.082	537168.838
114	458103.052	537161.962
115	458100.706	537158.762
116	458094.886	537148.162
117	458092.016	537141.207
118	458086.412	537126.667
119	458079.095	537129.503
120	458075.498	537136.404
121	458068.916	537147.097
122	458053.527	537165.697
123	458037.752	537184.251
124	458022.511	537202.356
125	458007.998	537219.869
126	458012.920	537223.258
137	458019.281	537227.836
138	458019.454	537227.747
139	458032.242	537212.030
140	458043.810	537197.812
141	458047.488	537193.333
142	458064.276	537173.205
143	458077.033	537157.910
144	458081.577	537153.196

Suprafata coordonate=2.310mp

Sistem de proiecție pentru coordonate plane- Stereografic 1970
Sistem de referință pentru cote- Marea Neagră 1975

Legenda

contur coridor expropiere

parcele afectate de coridor expropiere

imprejmuiri proprietati

Numele si prenumele executantului:

Ing. Dobrescu Oana

autorizație categoria B,C serie BV nr. 222

[redacted] DOBRESCU OANA

Digitally signed by DOBRESCU OANA

Comuna Cristian

"Certific amplasamentul lucrarilor conform variantei finale a documentatiei tehnico- economice aprobate"

[redacted]

OFICIUL DE CADASTRU SI PUBLICITATE IMOBILIARA BRASOV

Receptionat .....

174049/05,09,2025

PV 3459/2025

[redacted] Semnat digital de Adrian-Cosmin Ghimbasan

Data: 2025.09.09 14:03:55 +03'00'

Anexa 2 la
H.C.L. nr. 14 din 26.02.2026

LISTA

cuprinzând imobil, proprietate privată, situat pe amplasamentul afectat de coridorul de expropriere al lucrării de utilitate publică de interes local
***"Modernizare și amenajare strada - TRONSON Gheorghe Doja - Volumul 1"*, parte a obiectivului general "Modernizarea și amenajarea străzilor Învățător Gherasim Popa și Gheorghe Doja, comuna Cristian, jud. Brașov"**
proprietarii sau deținătorii acestora, precum și sumele individuale aferente despăgubirilor

Nr. crt.	Județul	U. A. T.	Numele și prenumele proprietarului	Categoria de folosință	Intravilan/ Extravilan	Număr cadastral/ topografic	Numărul cărții funciare	Suprafața totală a terenului (m^2)	Cota parte înscris în C.F.	Suprafață de expropriat teren (m^2)	Valoarea despăgubirii, conform Legii nr. 255/2012 (lei)
1	Brașov	Comuna Cristian	DAPADA TERRAGRID SRL	drum	intravilan	1100/2/5	104978	824	1/2	412	20.600
2	Brașov	Comuna Cristian	D.A. BITH IMOBILIARE SRL	drum	intravilan	1100/2/5	104978	824	1/2	412	20.600
TOTAL										824 m^2	41.200 lei

[redacted]